



1. Änderung des Bebauungsplans "Kirchenäcker"

Festsetzung durch Planzeichen - Bestand

1. Verkehrsflächen

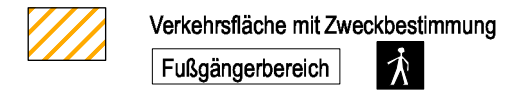

2. Grünflächen

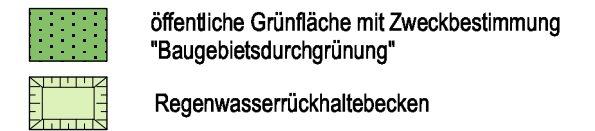


3. Anpflanzen von Bäumen, Sträuchern und sonstigen Bepflanzungen




Festsetzung durch Planzeichen - Planung

1. Verkehrsflächen

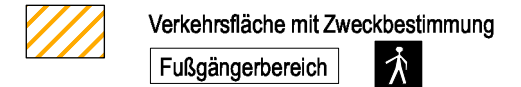

2. Grünflächen

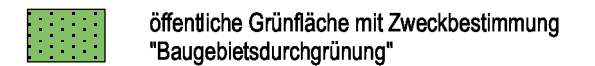

3. Anpflanzen von Bäumen, Sträuchern und sonstigen Bepflanzungen




4. Sonstige Planzeichen



1. Änderung des Bebauungsplans "Kirchenäcker" Gemeinde Kettlershausen

Endfassung vom 19.11.2015
M 1:1.000
gezeichnet: me

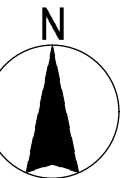


kern.
architekten




P. Kern

Architekt

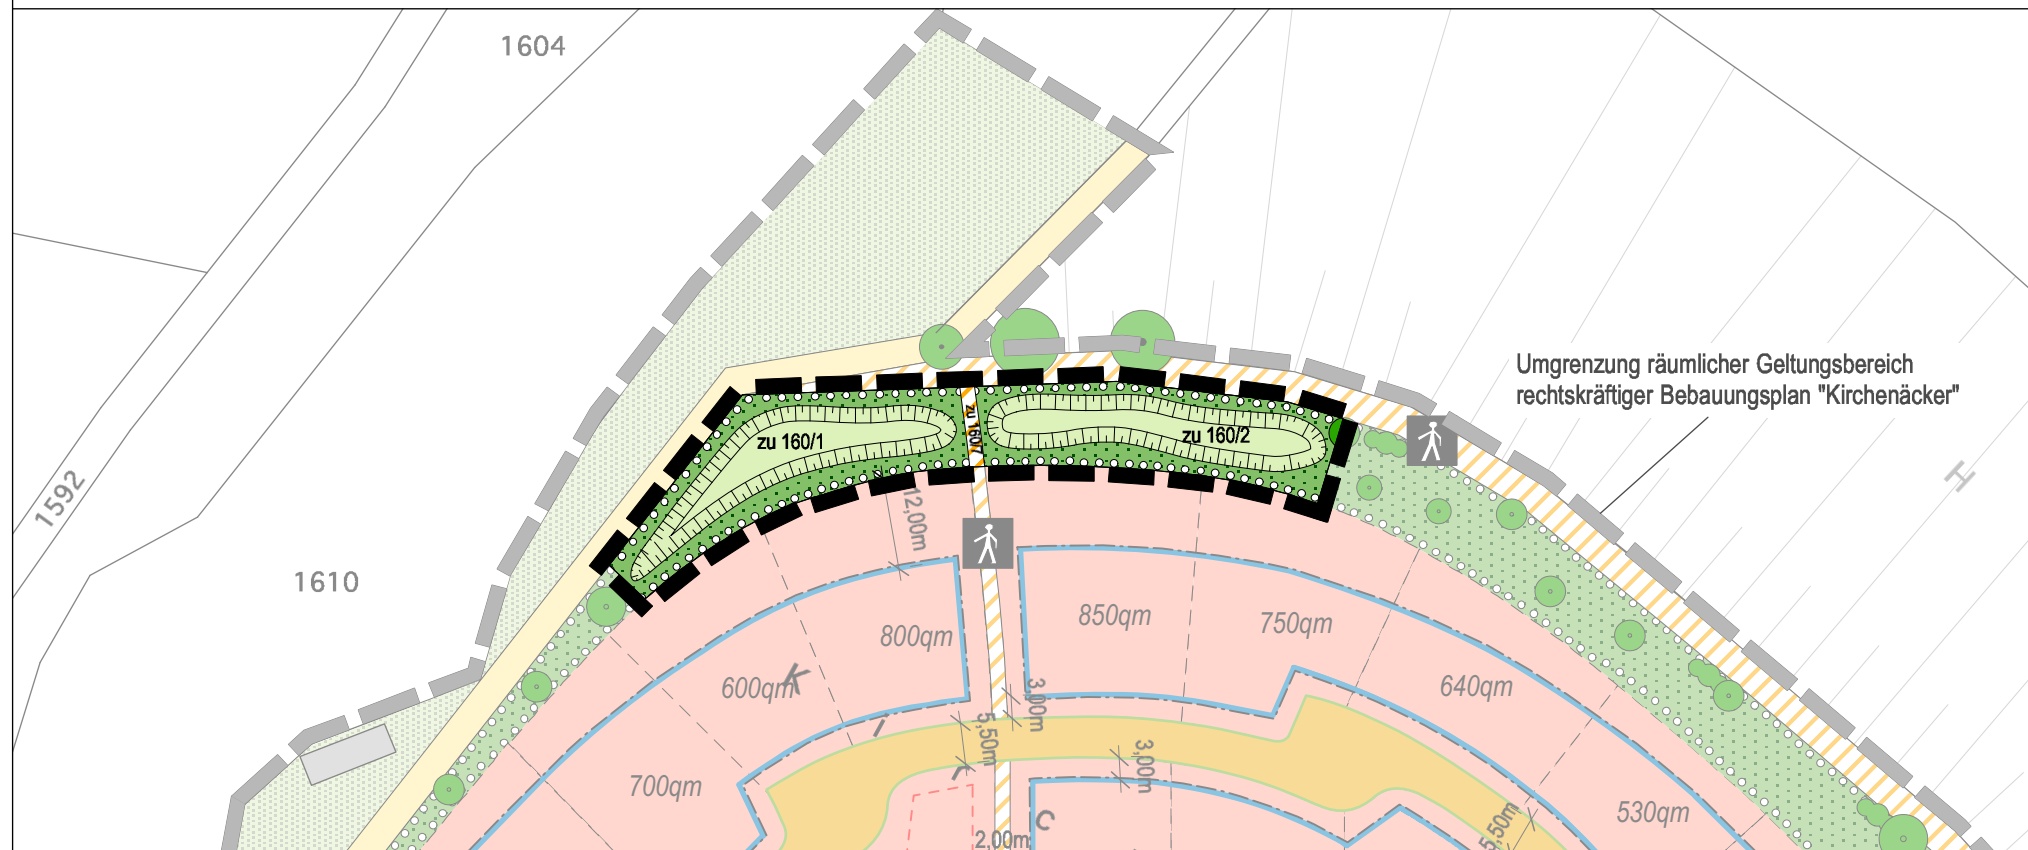

Bestand: Rechtskräftiger Stand Bebauungsplan in der Fassung vom 20.09.2012 mit Überlagerung des räumlichen Geltungsbereiches der 1. Bebauungsplanänderung (schwarze Balken-Linie)

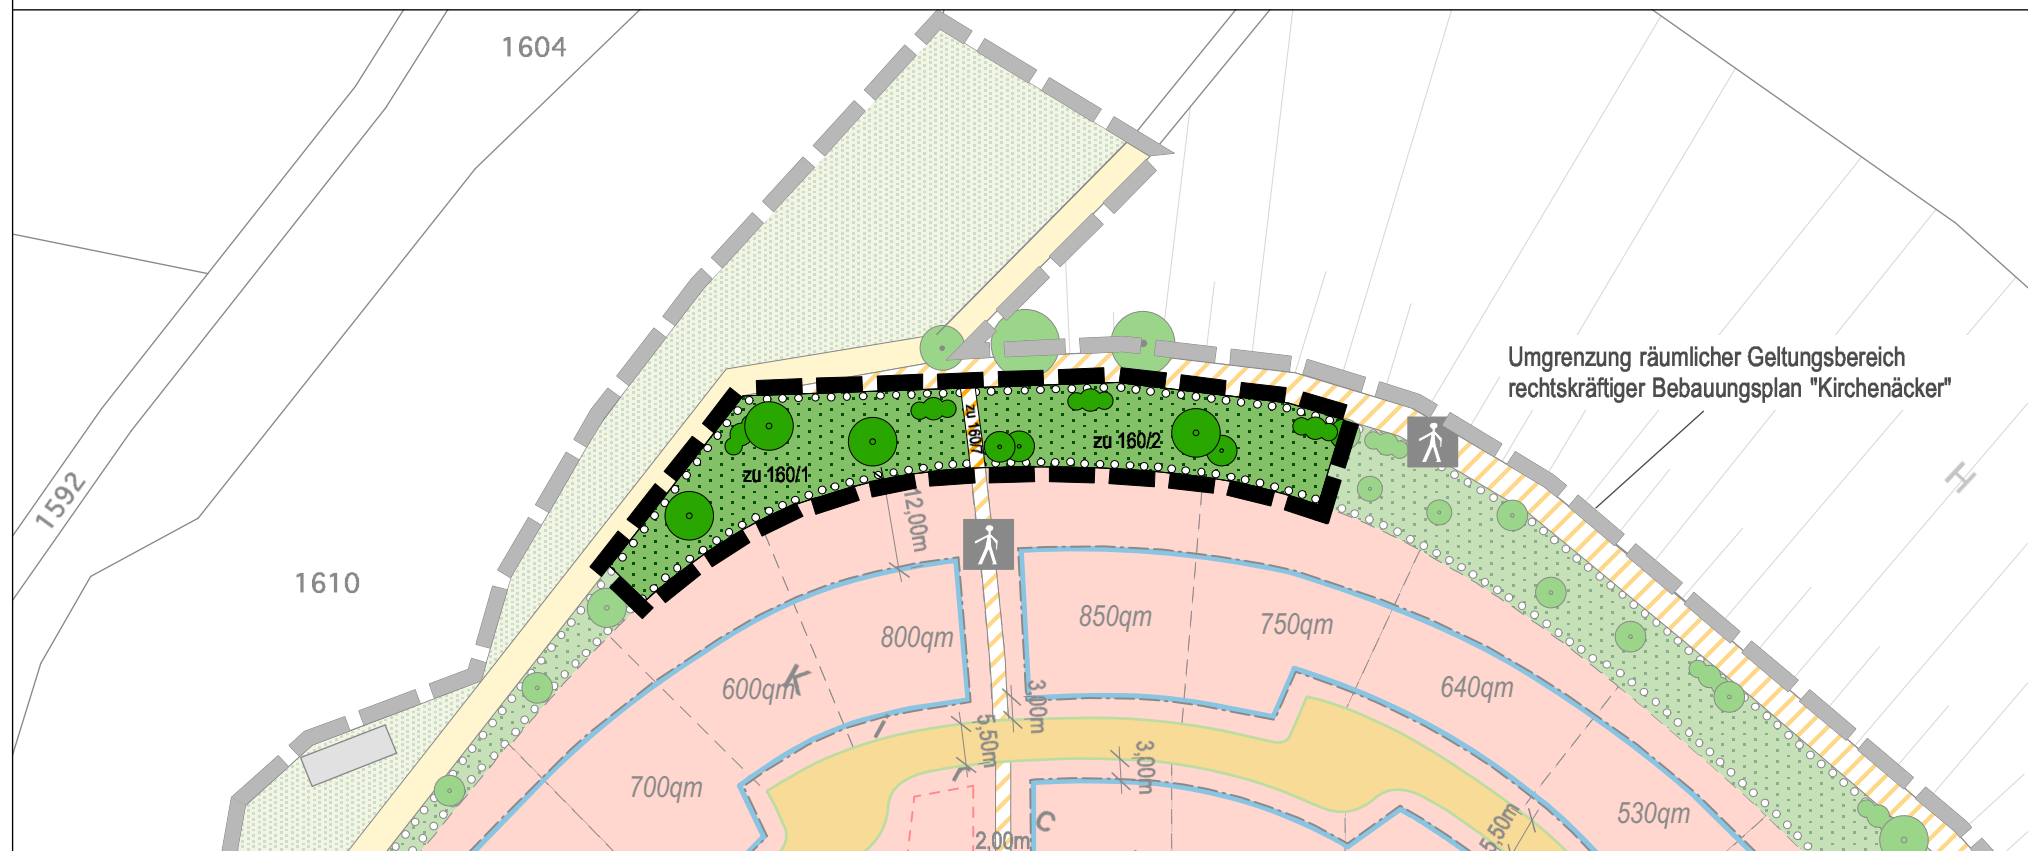

Planung: 1. Änderung des Bebauungsplans "Kirchenäcker"

